
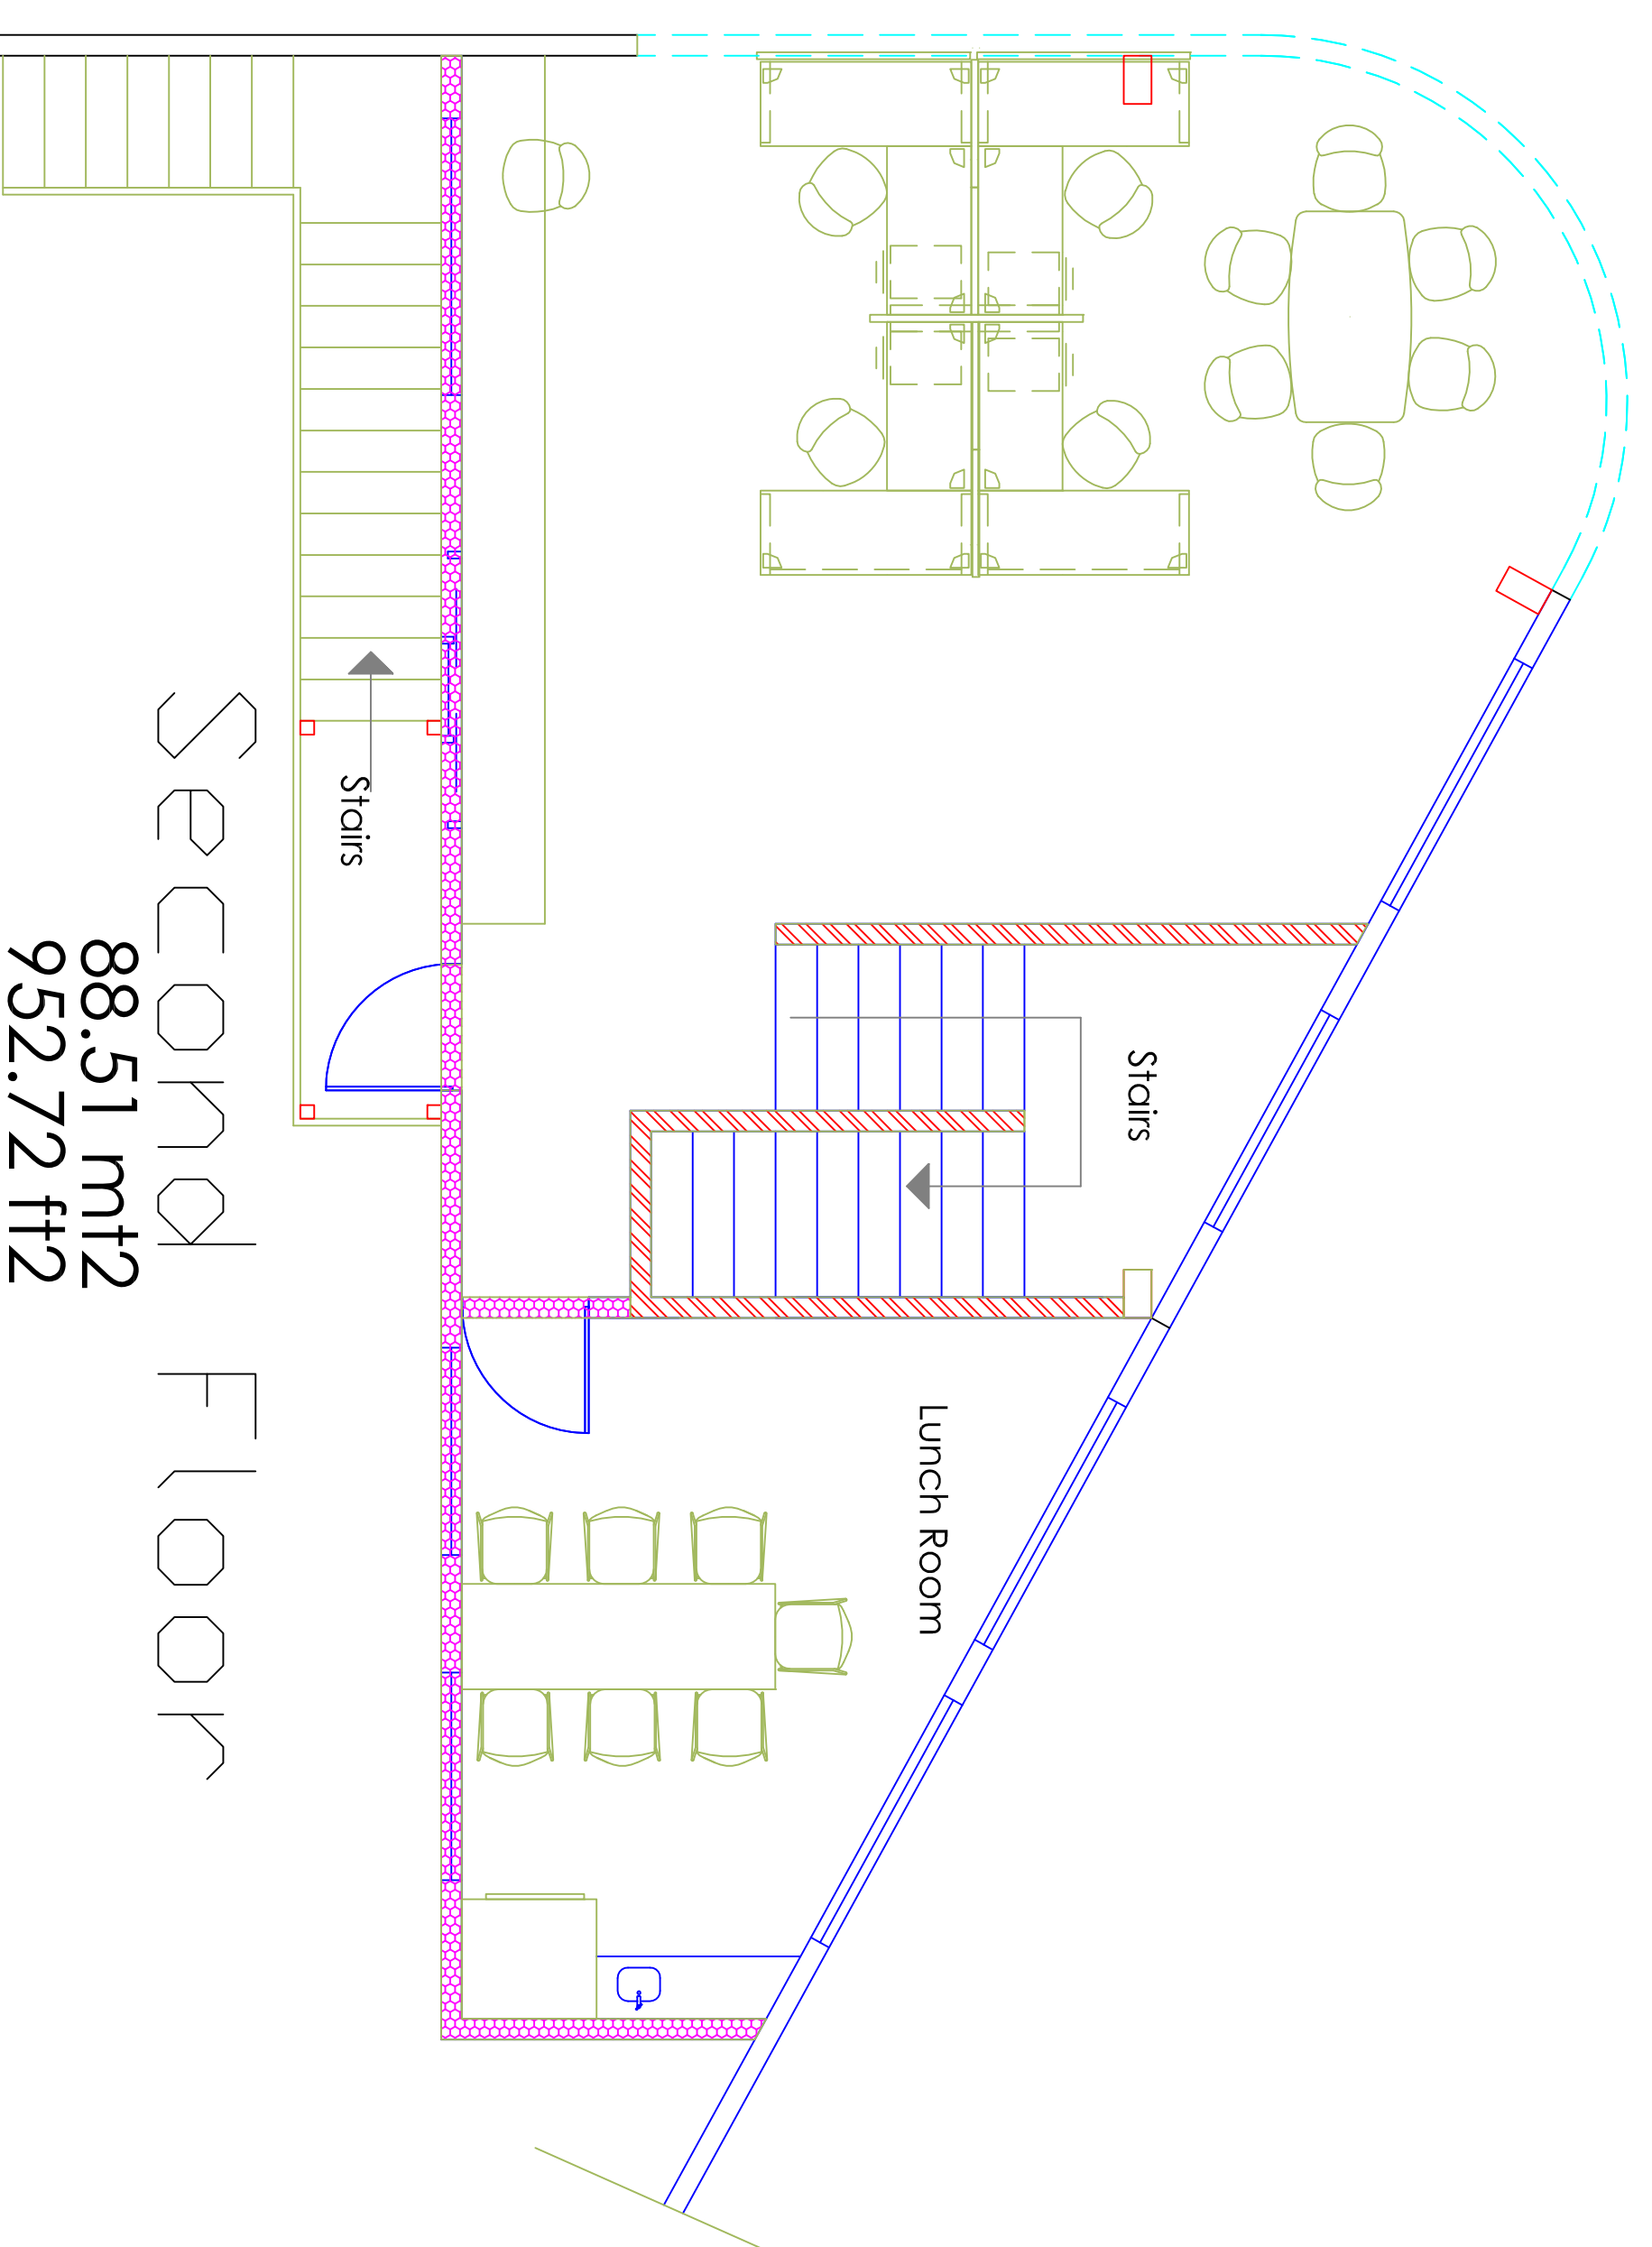
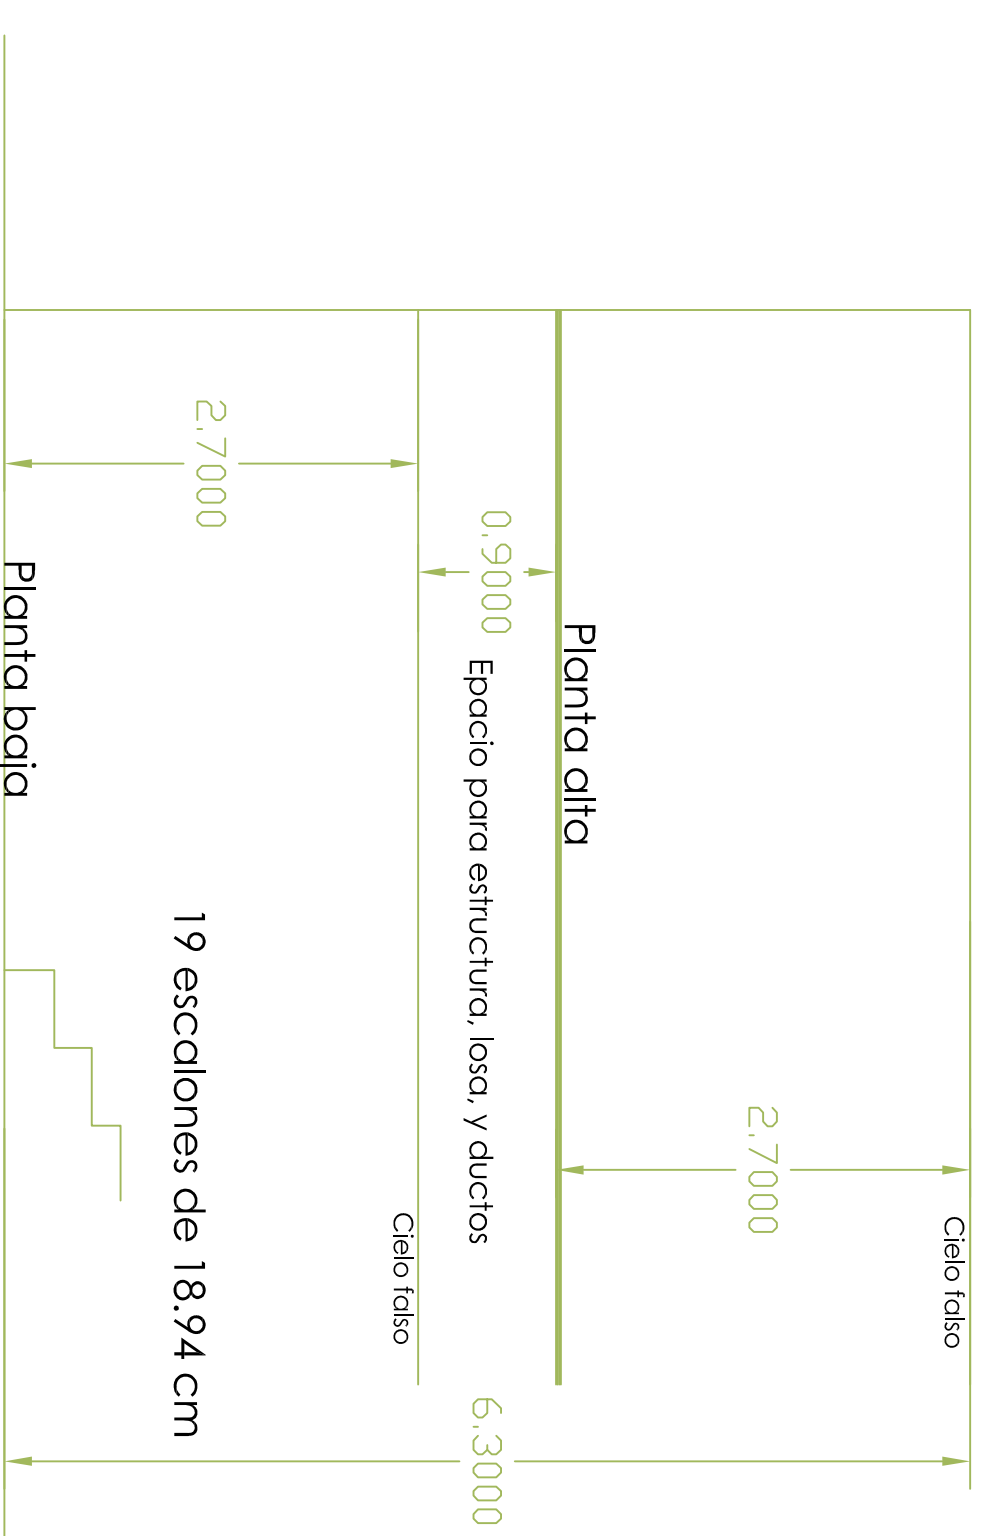
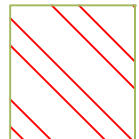
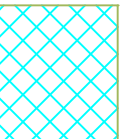
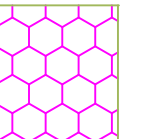


First Floor
88.51 mt²
952.72 ft±

 

Second Floor
88.51 mt²
952.72 ft±

-  Block 15 cm
-  Block 10 cm
-  Tablaroca
-  Panel de concreto exterior

CONSTRUCCIONES INDUSTRIALES NUEVO LAREDO S.A. DE C.V.	
Calle Oriente, C.P. 28100 Nuevo Laredo, Tamaulipas, México	
CONSTRUCCIONES INDUSTRIALES NUEVO LAREDO S.A. DE C.V.	C.I.T.
Muros oficina	INICIO
Octubre 2017	FIN
Escala: 1:50	Autor: J.L.O.
Proyecto:	Cliente: m.b.