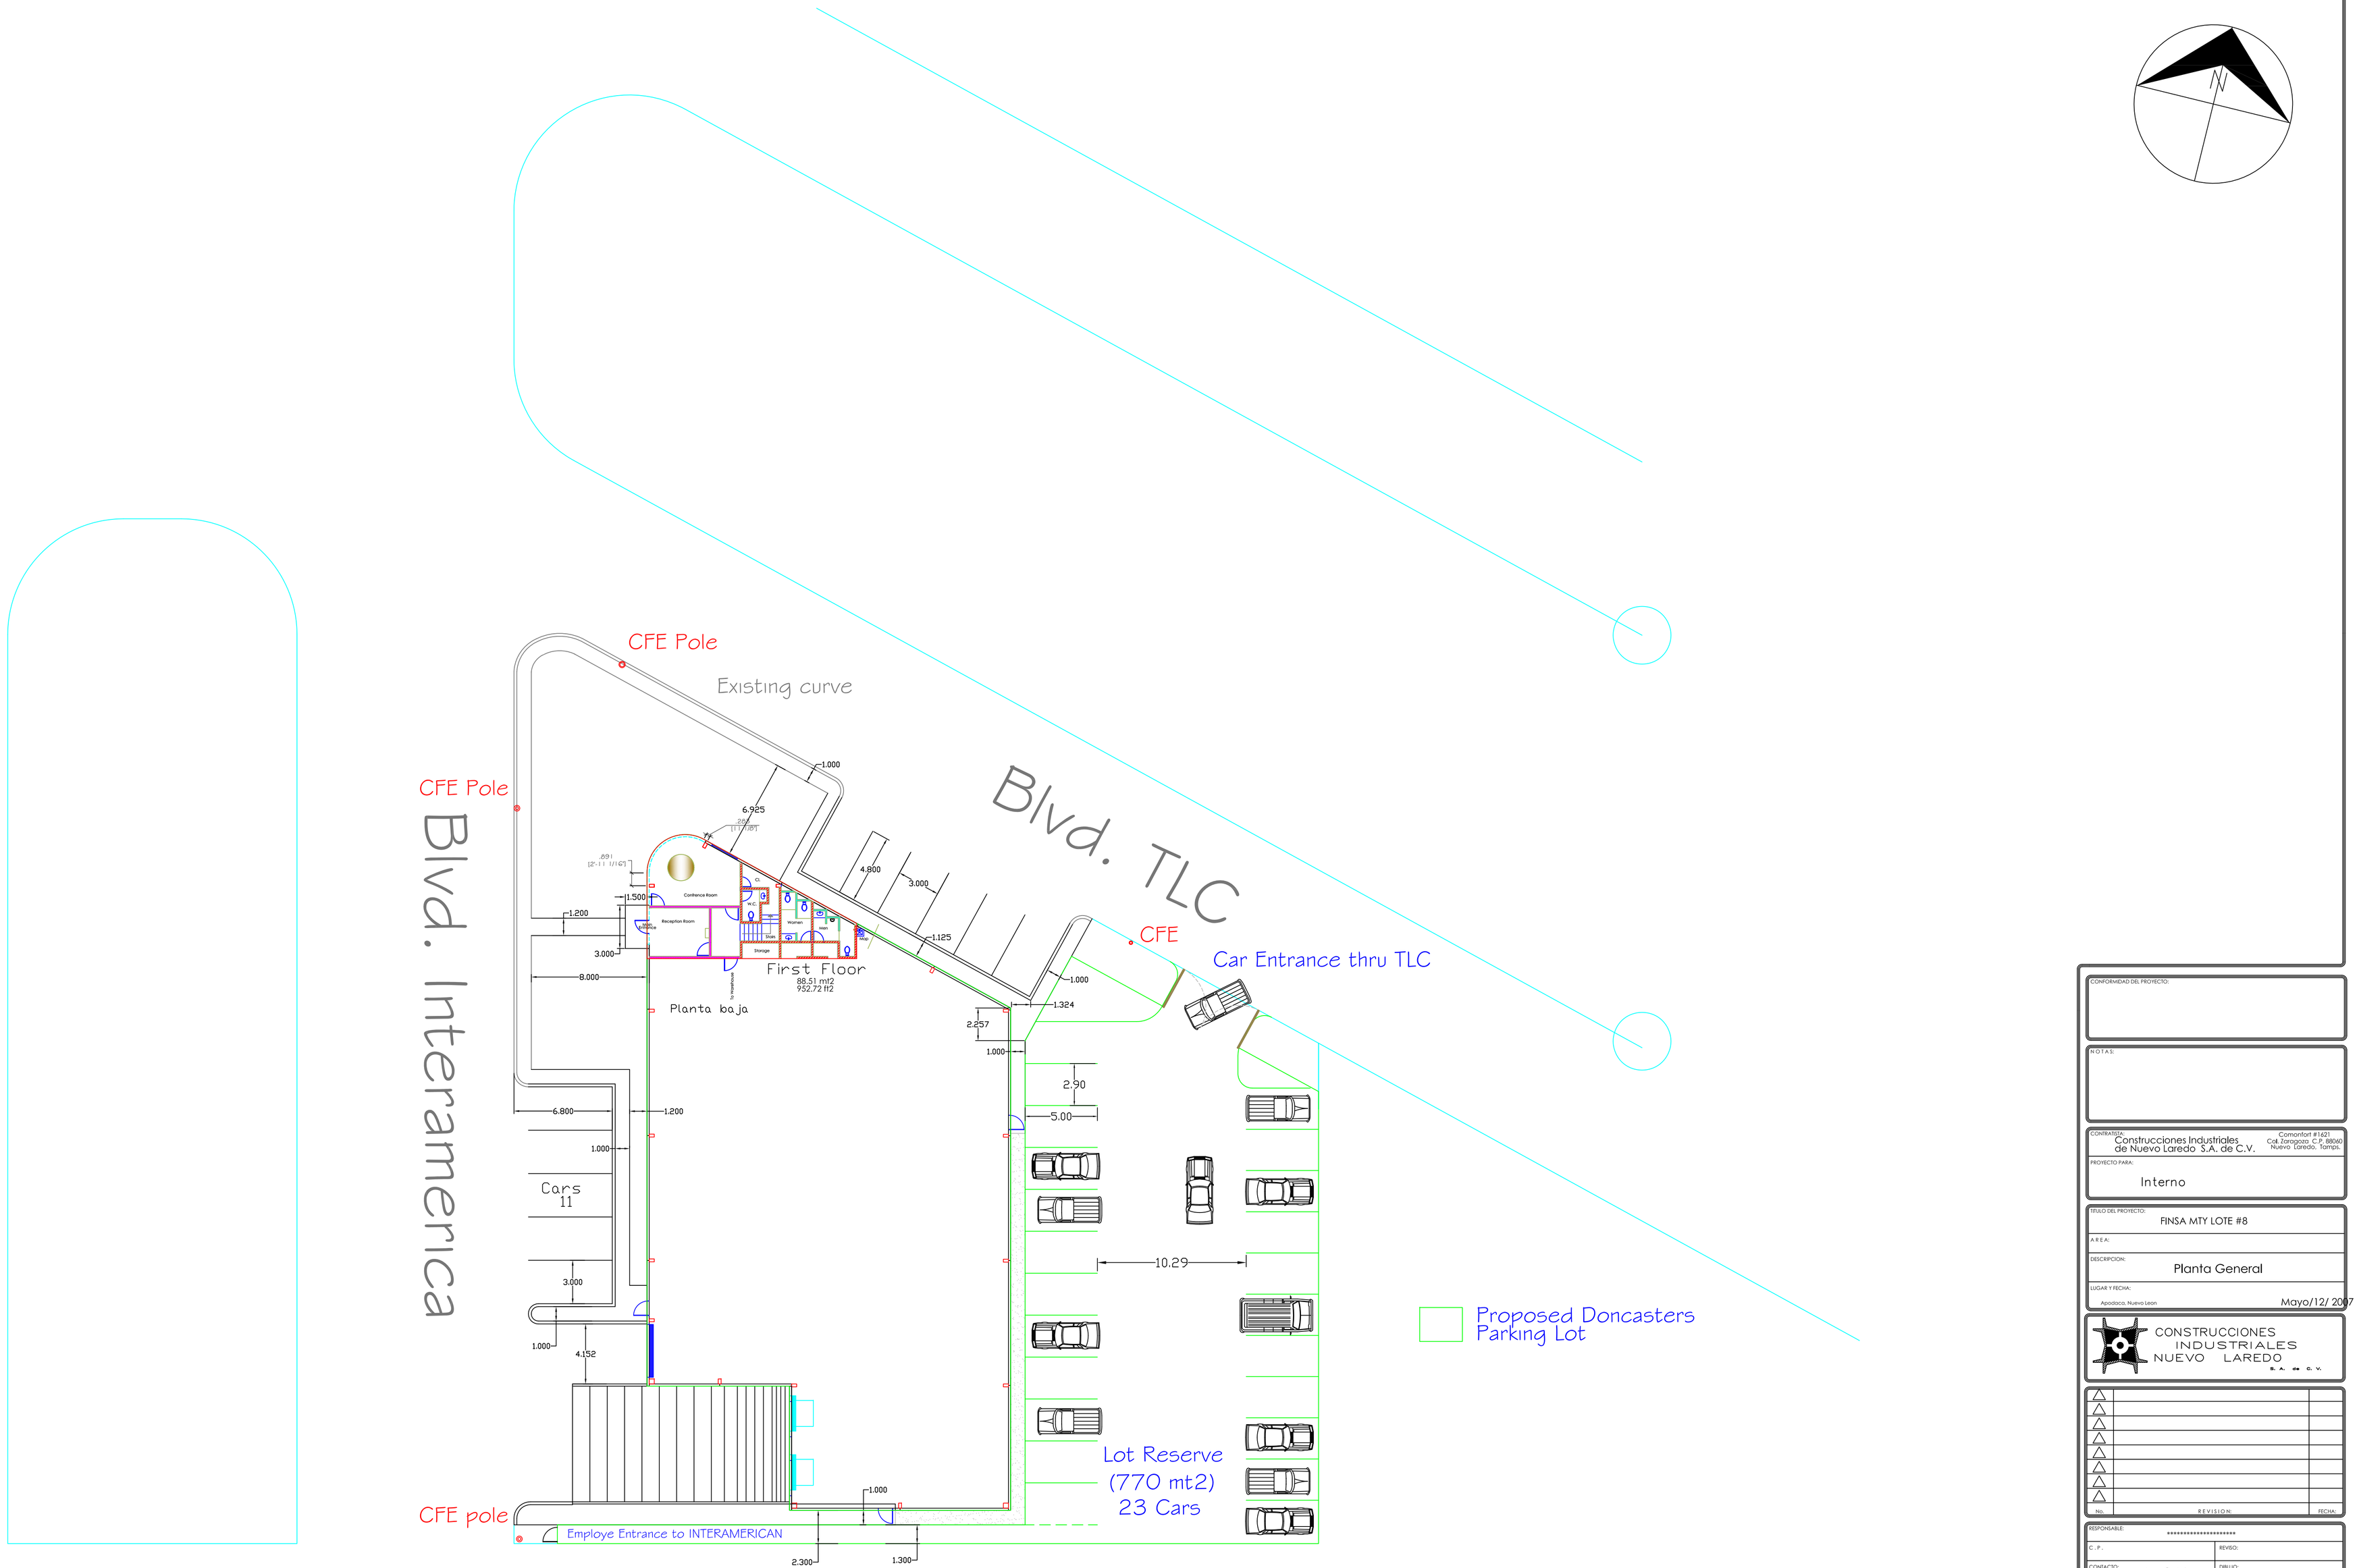

CONFORMIDAD DEL PROYECTO:

NOTAS:

CONTRATISTA: Construcciones Industriales de Nuevo Laredo S.A. de C.V.
Comonfort #1421 Col. Zaragoza C.P. 88060 Nuevo Laredo, Tamps.

PROYECTO PARA: Interno

TITULO DEL PROYECTO: FINSA MTY LOTE #8

AREA:

DESCRIPCION: Planta General

LUGAR Y FECHA: Apodaca, Nuevo Leon — Mayo/12/ 2007

CONSTRUCCIONES INDUSTRIALES NUEVO LAREDO S.A. de C.V.

No.	REVISION:	FECHA:

RESPONSABLE: **********

C. P.: REVSO:

CONTACTO: gmartinez@cinl.com DIBUJO: gm

ESCALA: 1:200 COTAS: mts. FILE:

PLANO No. A-02 MODIFICACION No.